


Экспликация :

1. Торговый центр "Евроопт"
2. Магазин "Остров чистоты и вкуса"
3. Продовольственный магазин "Гермес"
4. Средняя школа №2 (1251 учащихся) , детский коррекционный центр
5. Спортивный комплекс с бассейном "Олимп"
6. Стадион с трибунами (реконструкция)
7. Многофункциональный общественный центр (проект)
8. Многофункциональный общественный центр (проект)
9. Детское дошкольное учреждение (проект)
10. Торгово-бытовой объект (проект)
11. Многоквартирные жилые дома (проект)
12. Многоквартирные жилые дома (проект)
13. КНС
14. Павильон с общественным туалетом (проект)
15. Павильон с пунктом проката спортивного инвентаря (проект)

УСЛОВНЫЕ ОБОЗНАЧЕНИЯ:

- граница территории детального планирования;
- ①-⑮ экспликационные номера застройки;
- А остановочные пункты автобусов.
- 🚲 велодорожка

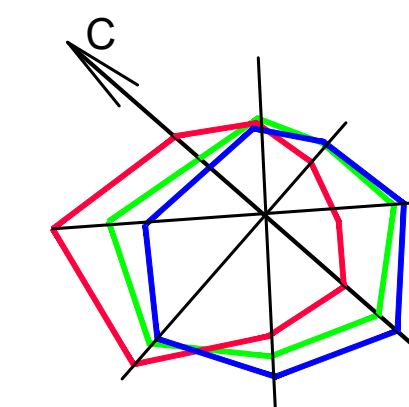


— январь
— июль
— среднегодичная

ТИПЫ СУЩЕСТВУЮЩЕЙ ЗАСТРОЙКИ ПО ФУНКЦИОНАЛЬНОМУ НАЗНАЧЕНИЮ

- жилая многоквартирная;
- усадебная;
- общественная;
- детские сады и школы;
- коммунально-обслуживающая.

ТИПЫ ПРОЕКТНОЙ И РЕКОНСТРУИРУЕМОЙ ЗАСТРОЙКИ ПО ФУНКЦИОНАЛЬНОМУ НАЗНАЧЕНИЮ

- жилая многоквартирная;
- общественного назначения;
- детские сады и школы.
- некапитальные строения

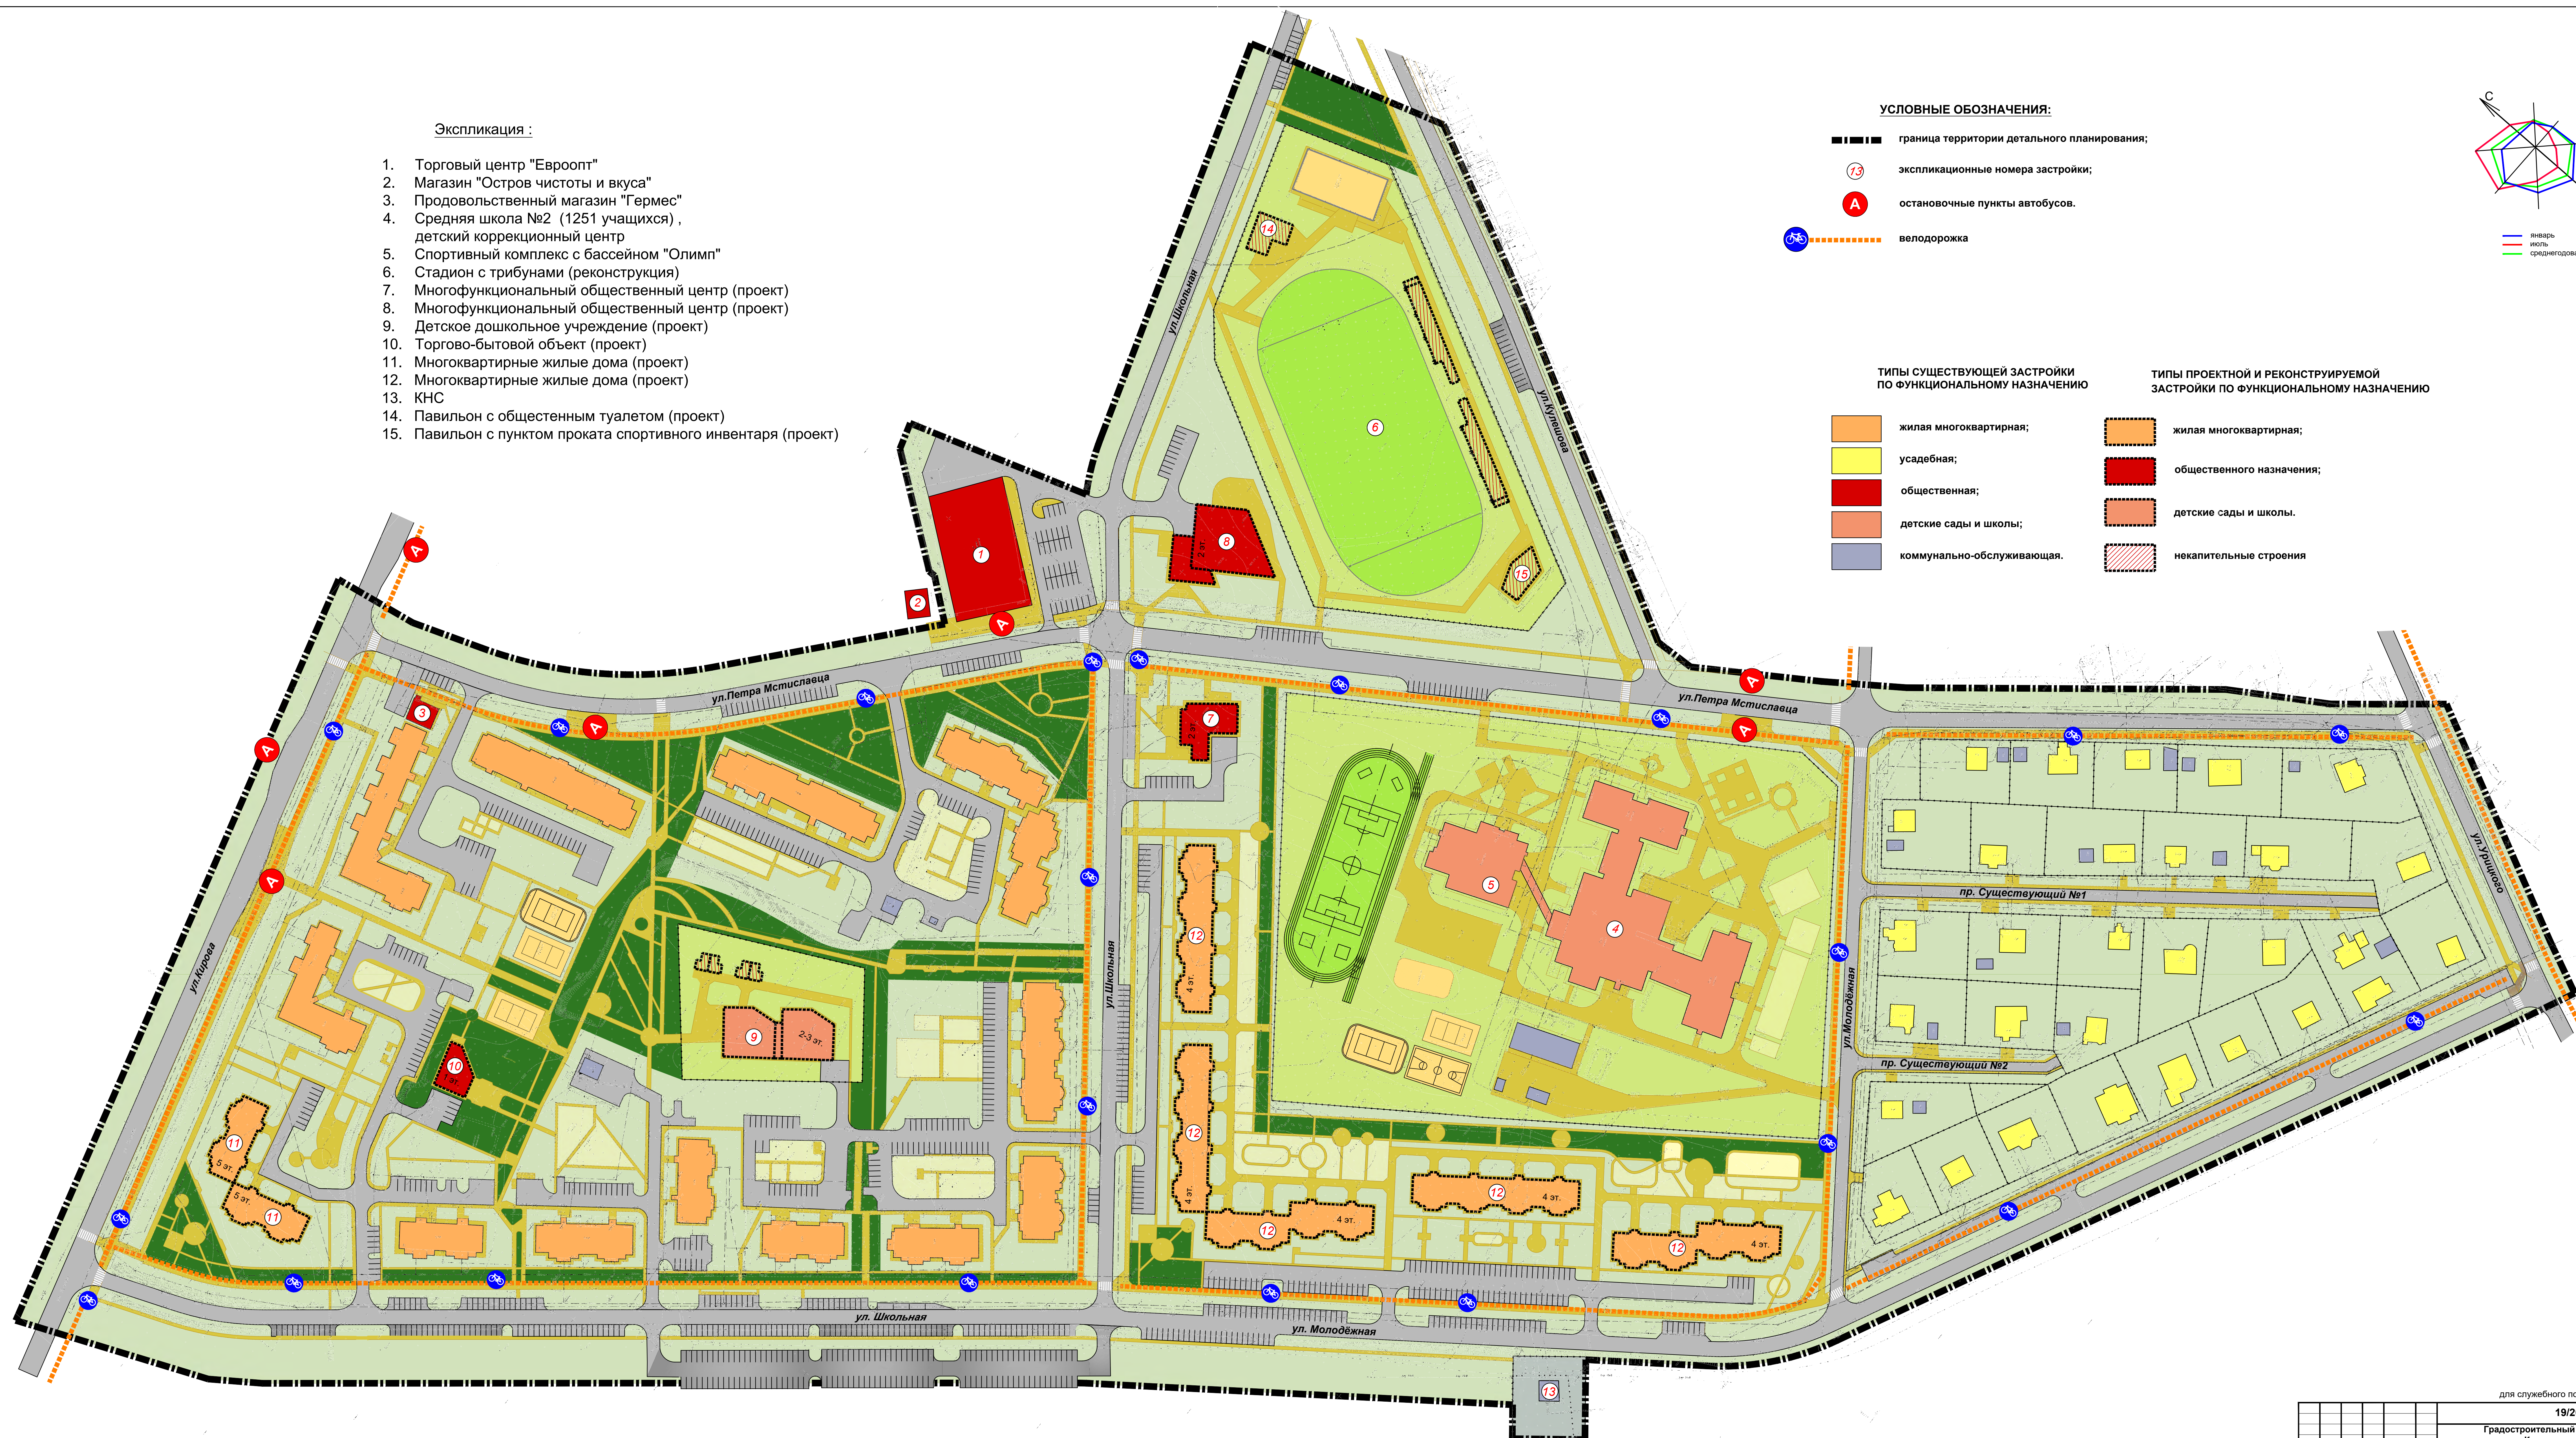

а/б Р-15 Кричев-Орша-Лепель

для служебного пользования						экз. №
19/2023						
Градостроительный проект детального планирования «Корректировка детального плана микрорайона «Юго-Западный» в г. Мстиславле»						
Имя	Колп.	Лист	№ док.	Подпись	Дата	
САП	Обучень				09.09.2023	
Архитектор	Юно				09.09.2023	
Архитектор	Панасюк				09.09.2023	
Эскиз застройки М 1:1000						УП "МИНСКГРАДО"